


## מצב מאושר קנ"מ: 1:500

## מקרא מצב מאושר:

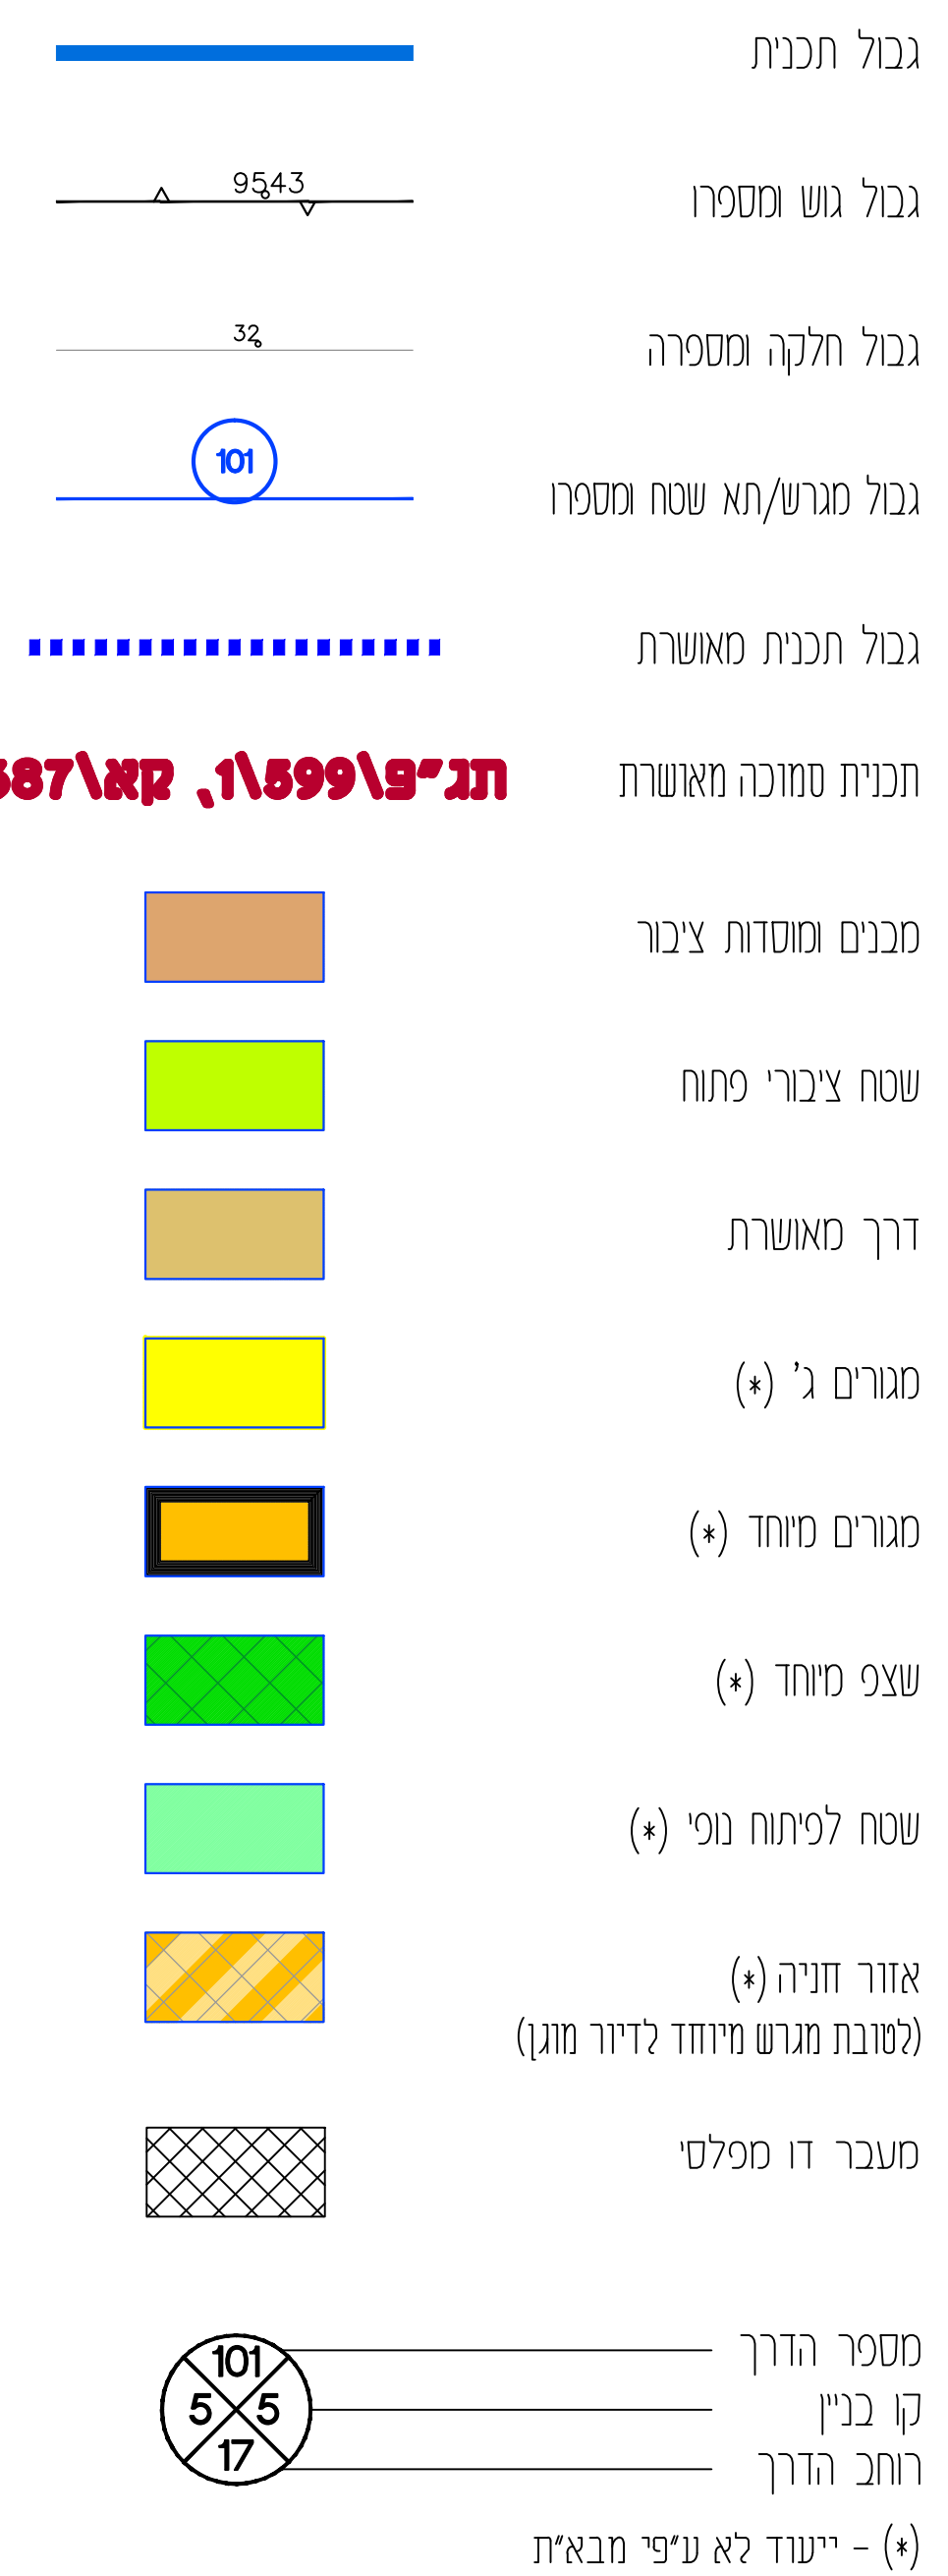

**טבלת שטחים :**


מצב מאושר :		
יעד	מ"ר	אחוזים
מגורים ג' (*)	14,578	29.8%
מגורים מיוחד (*)	2,277	4.6%
סה"כ	16,855	34.4%
מבנים ומסודות ציבור	1,023	2.1%
שטח מיוחד (*)	4,266	8.7%
שטח לפיתוח נופי (*)	10,408	21.3%
שטח ציבורי פתוח	2,546	5.2%
סה"כ	17,220	35.2%
דרך מאושרת	13,320	27.2%
אזור חזית פרטית (*) (למטבן מגרש מיוחד לדיוור חוג)	552	1.1%
סה"כ	13,872	28.3%
סה"כ	48,970	100.0%

(\*) – ייעוד לא ע"פ מבא'ת

**ראה תקנון בנוסף מצורף.**



תרשים סביבה כללי קנ"מ : 1:2500

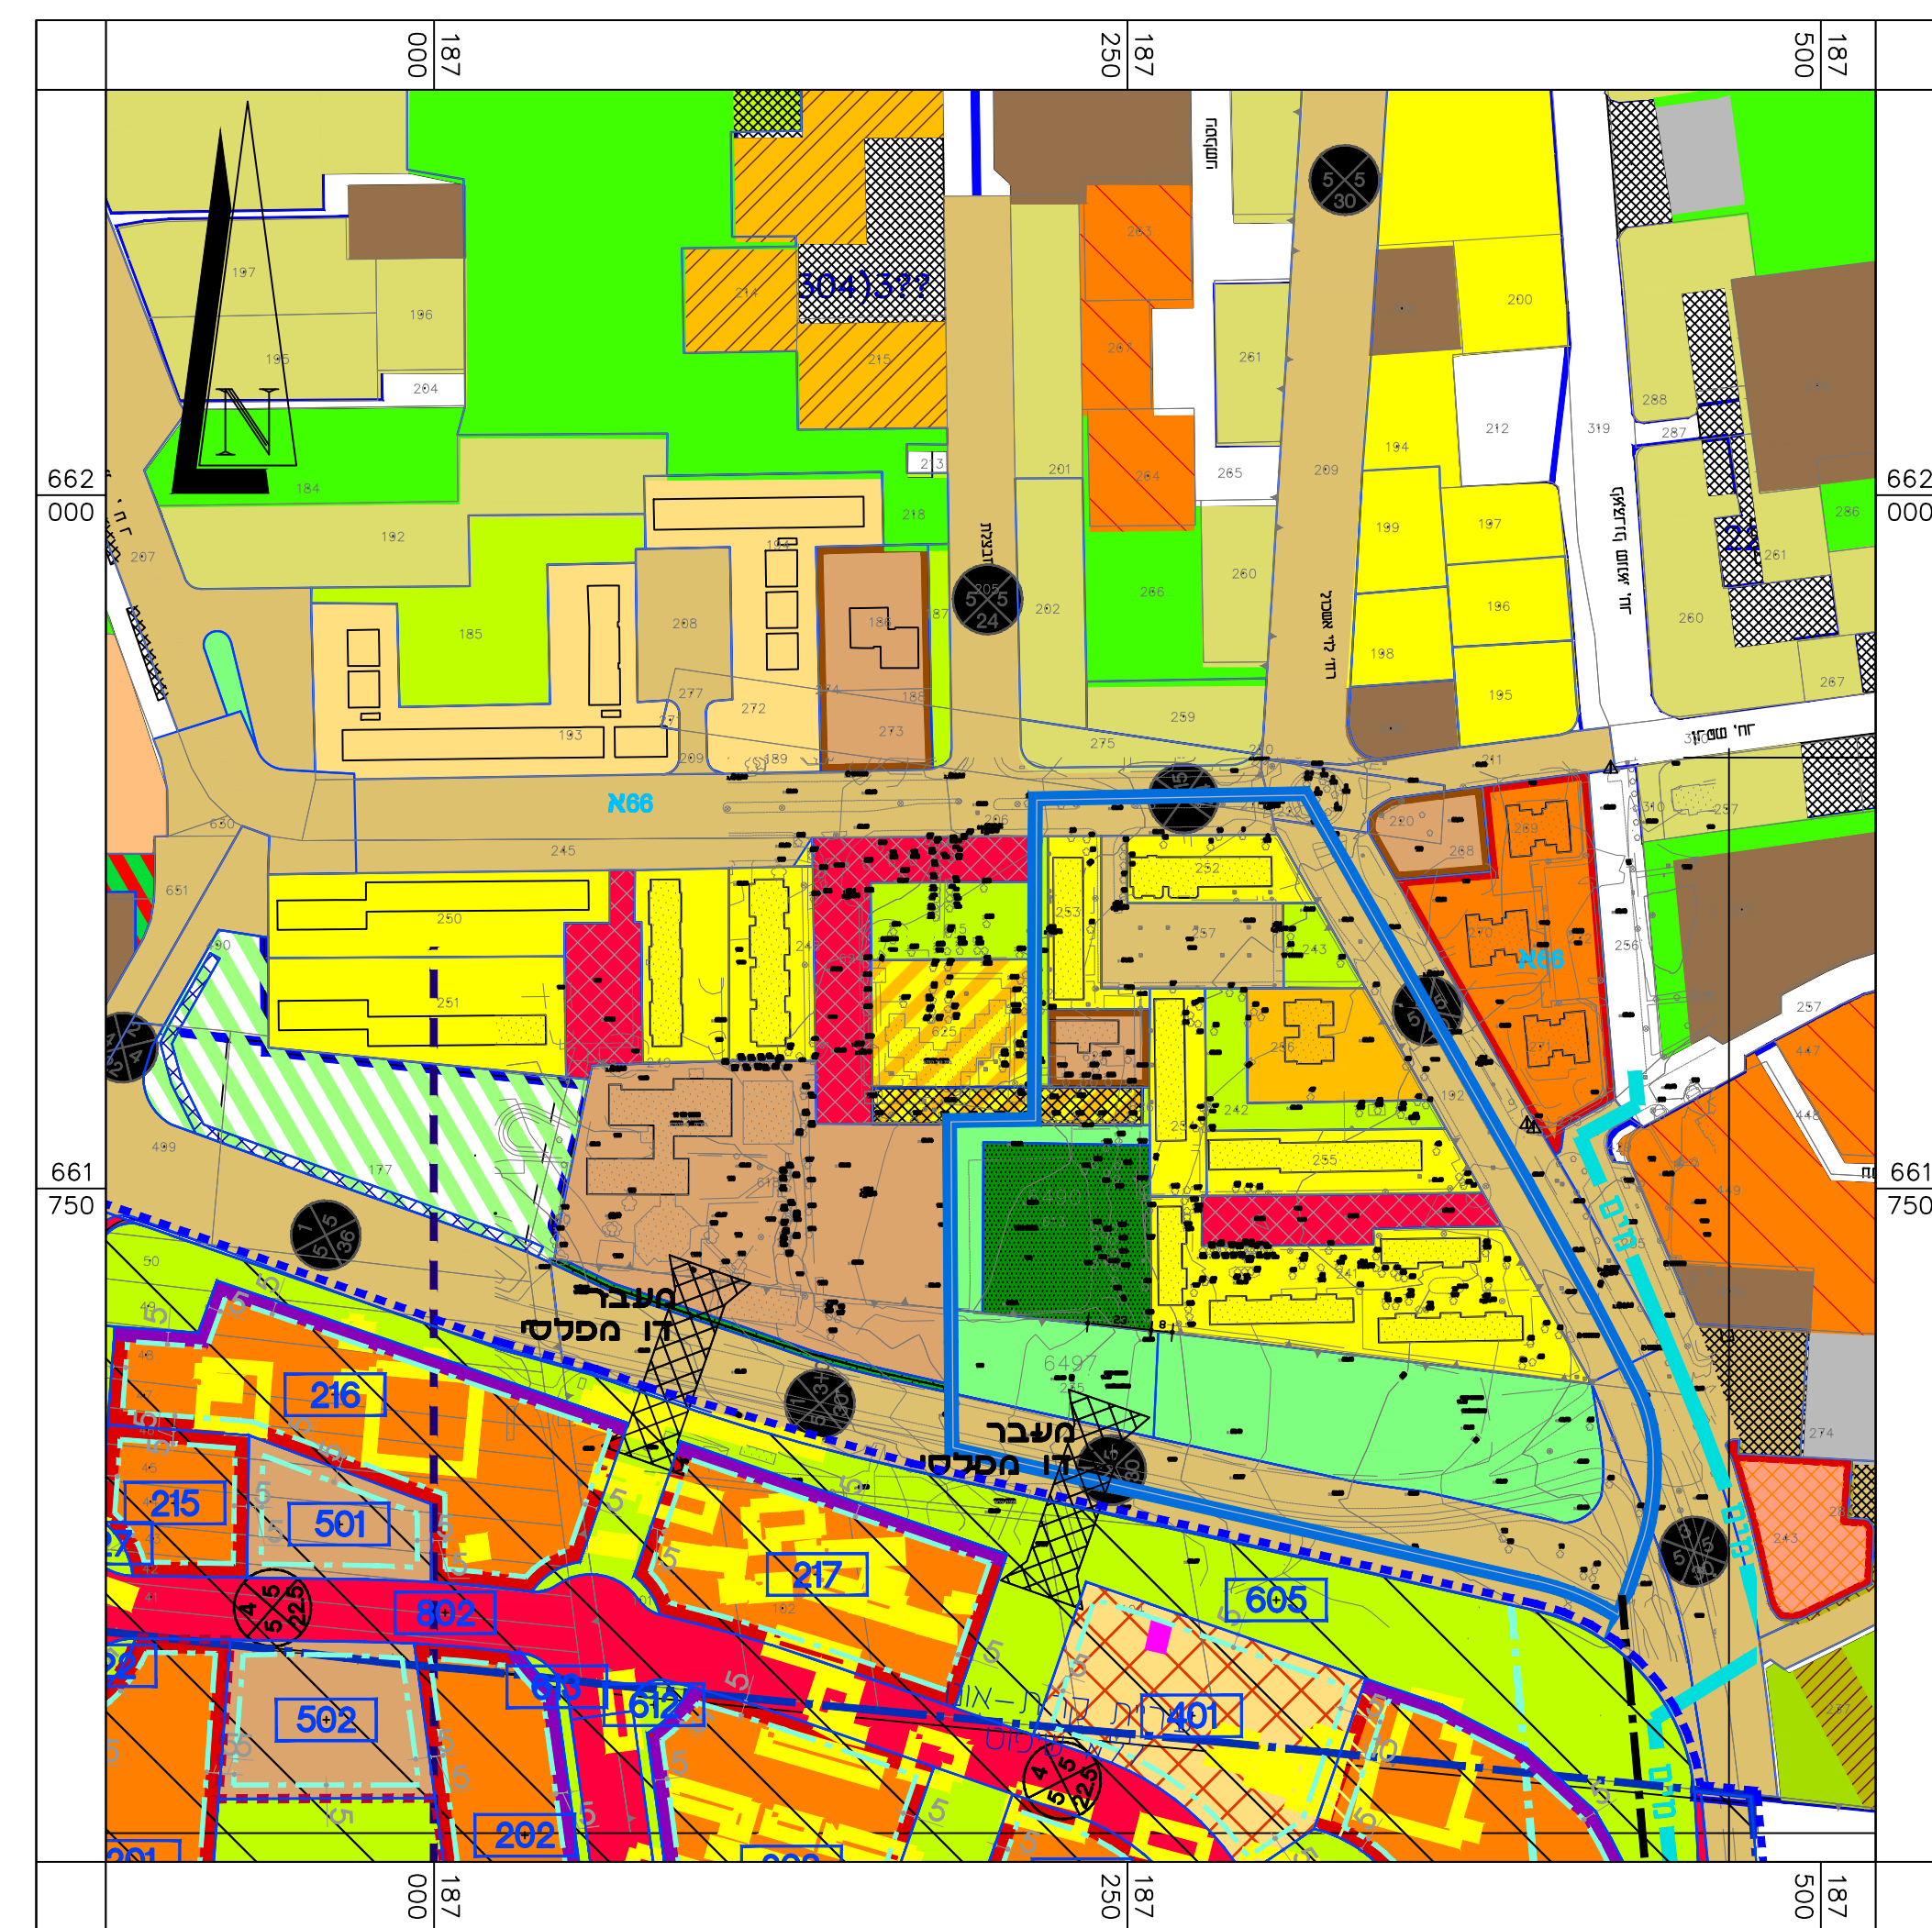

רקע תב"ע קנ"ח : 1:2500

חוק התכנון והבנייה, התשכ"ה - 1965  
תכנית מפורטת

508-0245696 '00

**התחדשות עירונית  
מתחם "רחוב צה"ל דרום"  
קרית אונו**

## מצב מאושר

גליון 1 מתוך 1

שט הנספח	קנימ
מצב מאושר	1–500
תרשים טביבה כללי	1–2500
רקע תביעות	1–2500
תרשים נוסף	–
תמונה נוספת	–

רִיז

17/02/2015

שמות וחתימות:		
חתימה:	שם:	<div> <div> עורך התוכנית </div> </div>
	אדרי ישראל רוזין תשבי רוזין אדריכלים 2002 בע"מ	