

מצב מאושר

מס' 508-0721357

מופקדת

מלציט 18א קרית אוננו


גליון 1 מתוך 1

תחולה	רקע
תאריך עריכת הנספח	01.12.2019
רשימת התרשימים	קנ"מ
מצב מאושר	1:500
סביבה	1:1250
שמות וחתימות:	
עורך הנספח	שם: יריב זוהר לוסינג
	חתימה:
	תאריך: לוי-לוסינג אדריכלים

מקרא:
(היעודים לא לפי מבא"ת)

תמס\100
(היעודים לא לפי מבא"ת)



תמס\36
(היעודים לא לפי מבא"ת)

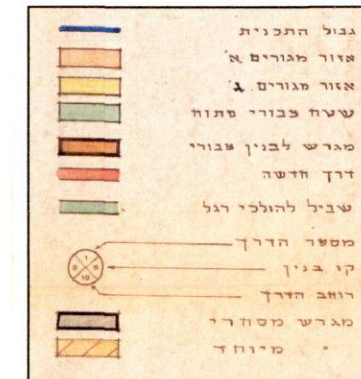

תמס\41
(היעודים לא לפי מבא"ת)



508-0265942

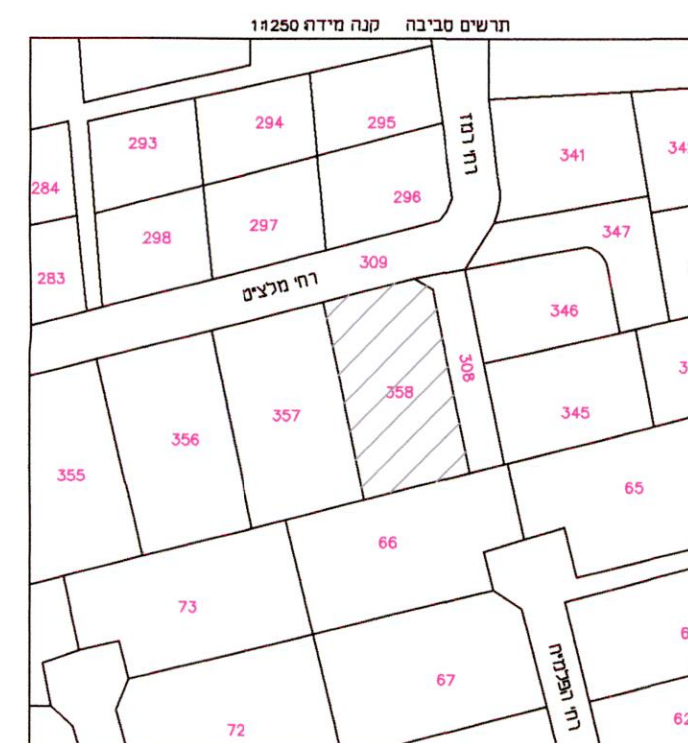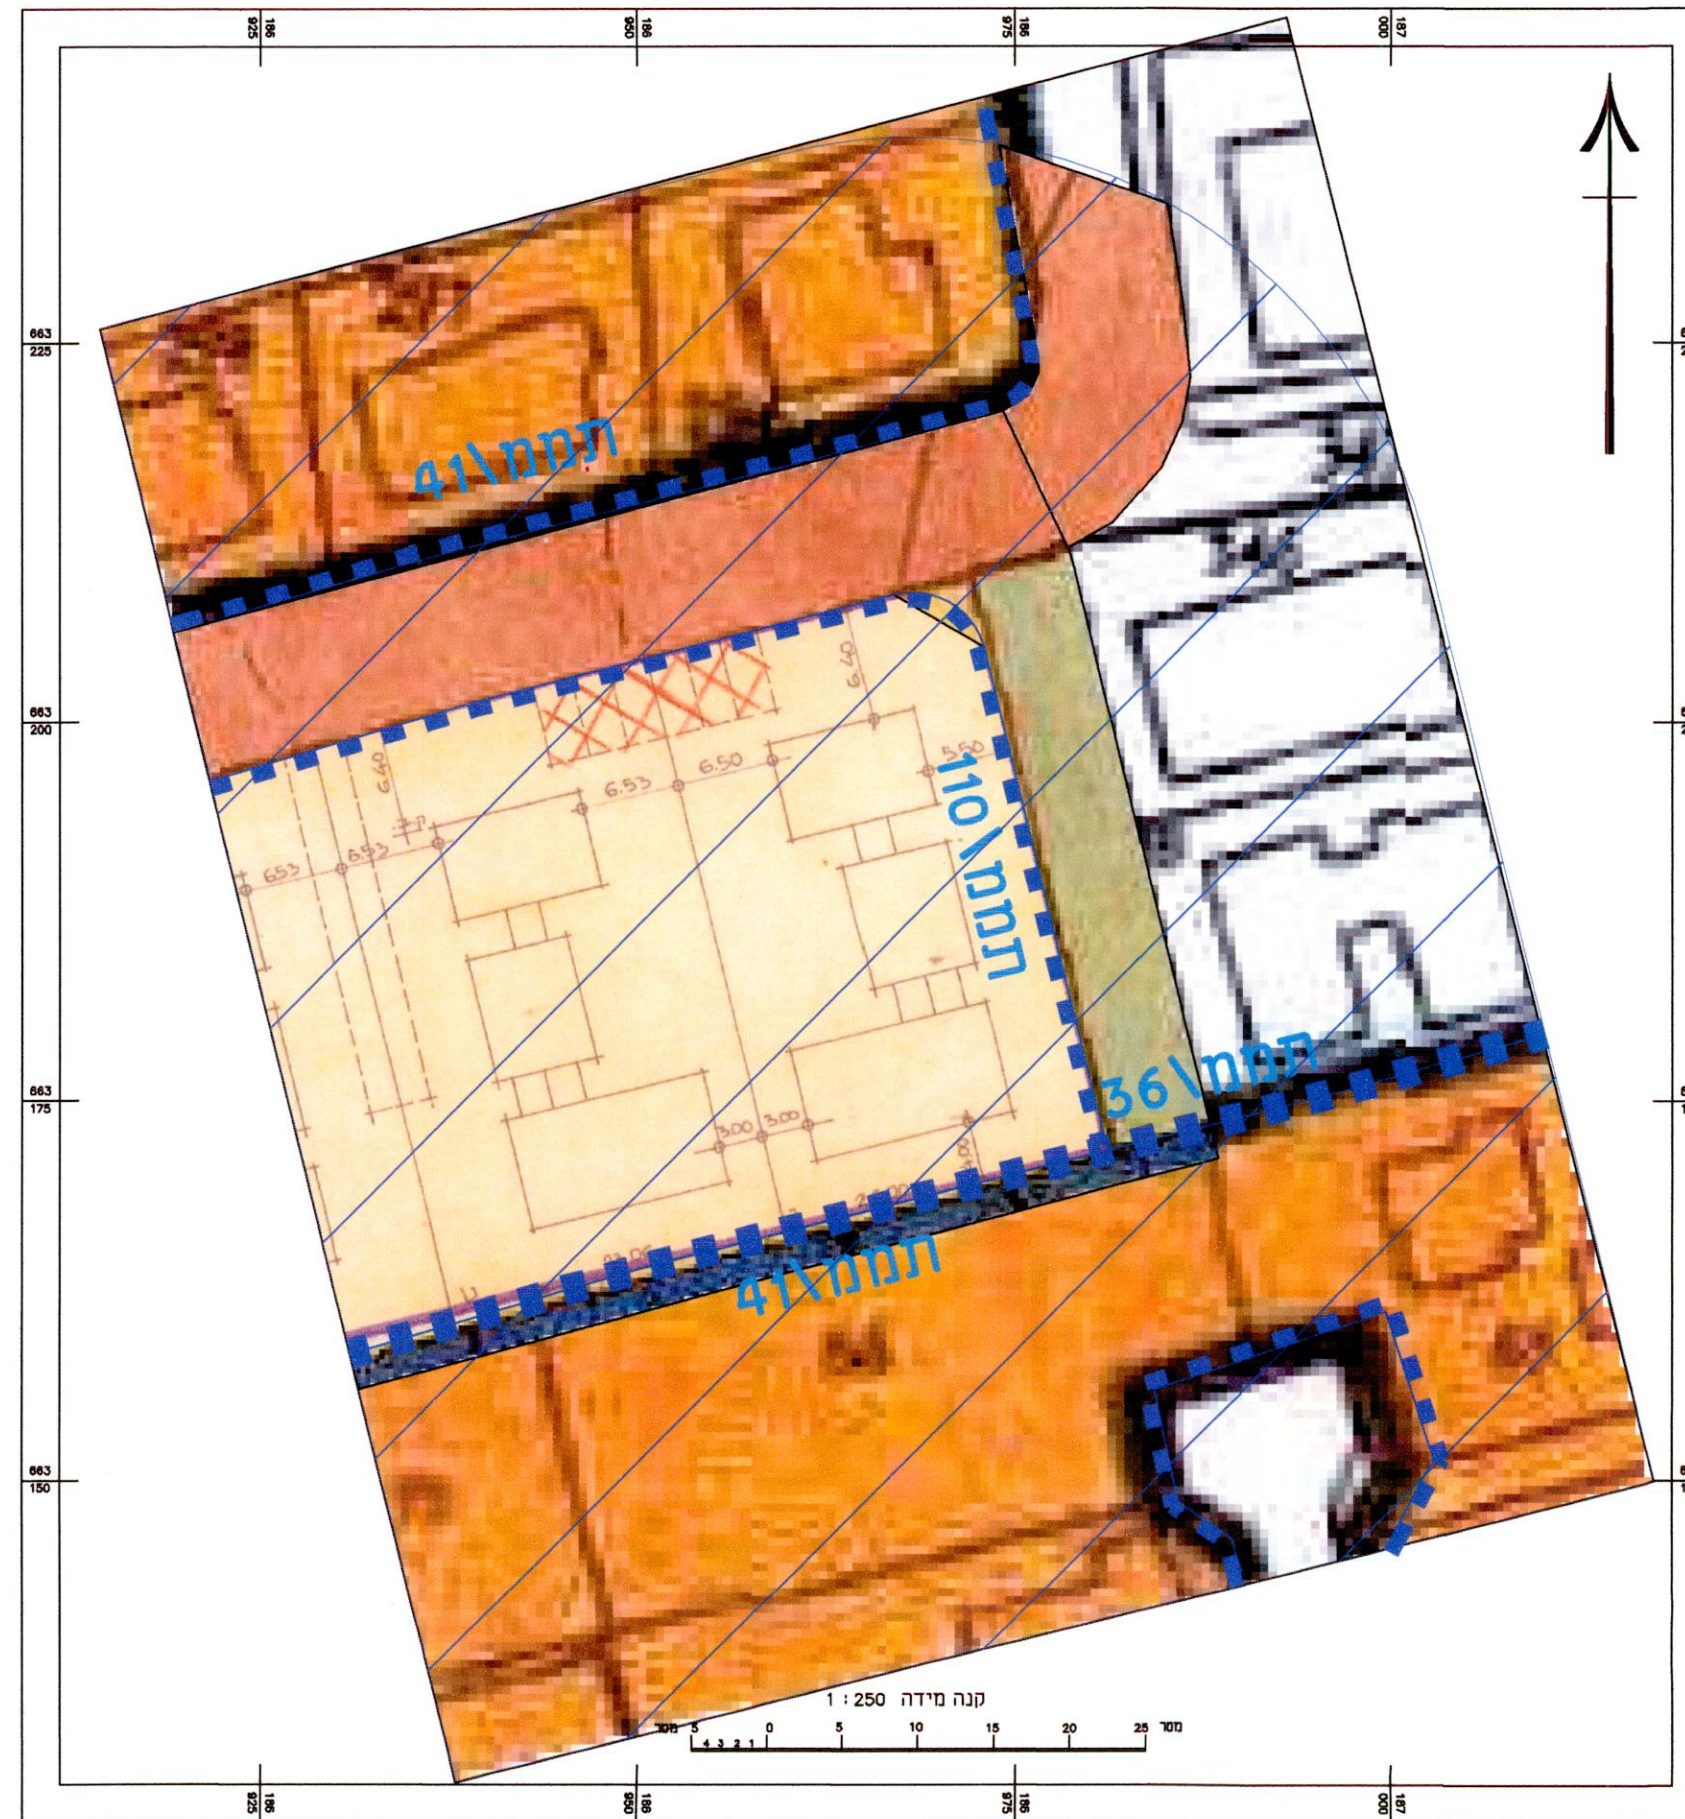

הועדה המקומית לתכנון ובניה קרית אוננו
תוכנית מס' 508-0721357
נבדק ע"י ר.א.י. 15.5.20
אישור מהנדס הועדה
תאריך: 15.5.20