

מקרא

מגורים ד

מבנים ומסודות ציבור

שטח ציבורי פתוח

שטח פרטי פתוח

דרך מאושרת

דרך מוצעת

דרך/מסילה לביטול

זיקת-הנאה למעבר רגלי

זיקת הנאה

שטח לאיווד וחלוקה חדשה

מבנה מוצע

קו-בנין

חזית מסחרית

להרסה

מידות

קו בנין תחת/תת קרקעי

עץ/עצים לשימור

עץ/עצים להעתקה

עץ/עצים לעקירה

מגורים ד

מבנים ומסודות ציבור

שטח ציבורי פתוח

שטח פרטי פתוח

דרך מאושרת

דרך מוצעת

דרך/מסילה לביטול

זיקת-הנאה למעבר רגלי

זיקת הנאה

שטח לאיווד וחלוקה חדשה

מבנה מוצע

קו-בנין

חזית מסחרית

להרסה

מידות

קו בנין תחת/תת קרקעי

עץ/עצים לשימור

עץ/עצים להעתקה

עץ/עצים לעקירה

מקרא

מבנה

צריח/מסכה/תחנה

אספלט

אבן שפה

דרך עפר

גדר חדר / רשת

גדר אבוקרד

גדר אבוקרד סגור גדר / בסוף

שפת ואדי

מדרון עקיון / שיפוע סבטי

עץ

נמלה גובה אופיינית

קו גובה משני (גובה 0.5 מ')
קו גובה ראשי (גובה 2.5 מ')

מבנה

צריח/מסכה/תחנה

אספלט

אבן שפה

דרך עפר

גדר חדר / רשת

גדר אבוקרד

גדר אבוקרד סגור גדר / בסוף

שפת ואדי

מדרון עקיון / שיפוע סבטי

עץ

נמלה גובה אופיינית

קו גובה משני (גובה 0.5 מ')
קו גובה ראשי (גובה 2.5 מ')

מקרא

שוחות ביטוח ככלית

עמוד ככלי

אדון ככלי

עמוד תאורה

עמוד תקשורת

ע. חשמל בסוף

ע. חשמל תעלה

ע. חשמל, זווית

שוחות גוב מים

שוחות כיוב

שוחות ניקוז

גוב הקשורת

שוחות ביטוח ככלית

עמוד ככלי

אדון ככלי

עמוד תאורה

עמוד תקשורת

ע. חשמל בסוף

ע. חשמל תעלה



ע. חשמל, זווית

שוחות גוב מים

שוחות כיוב

שוחות ניקוז

גוב הקשורת

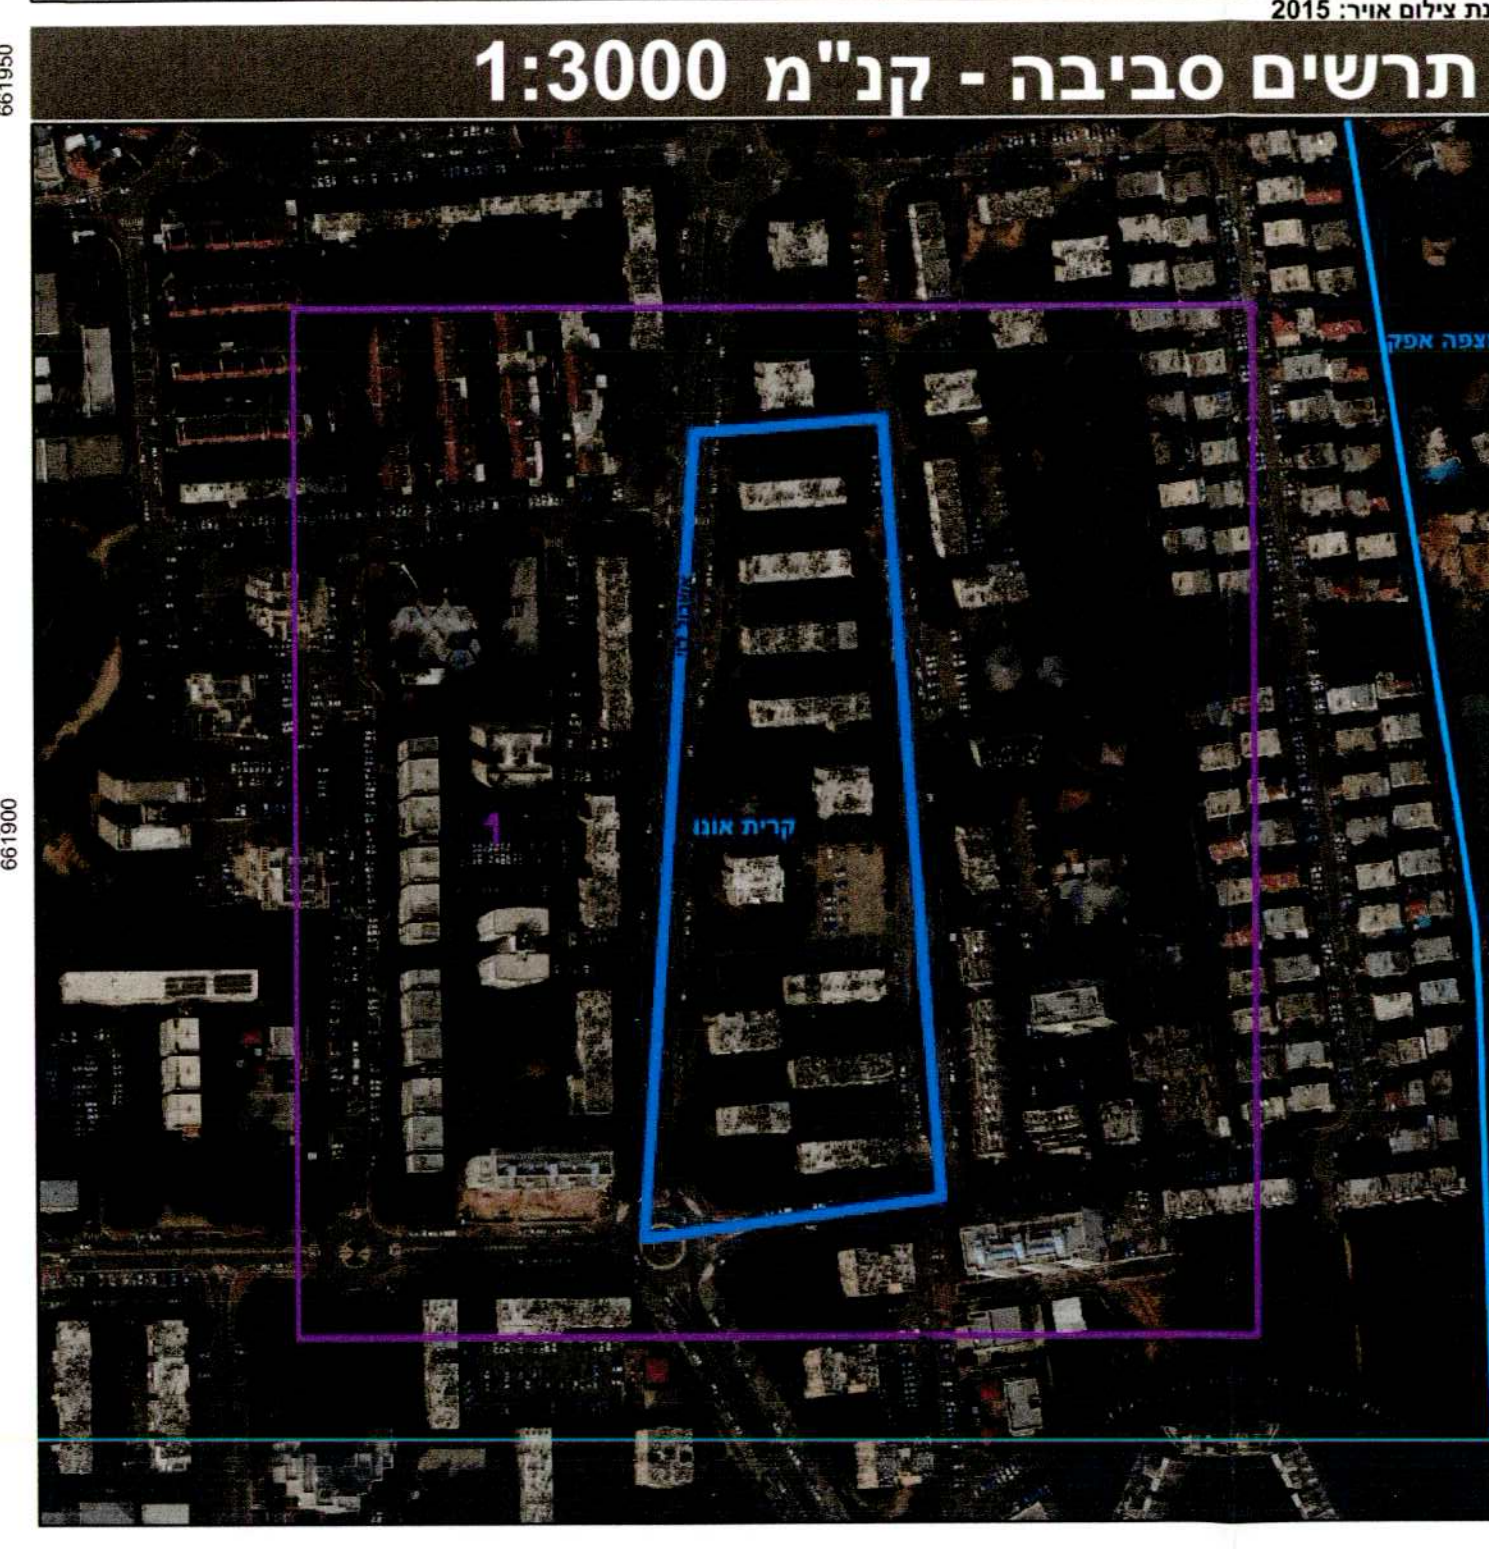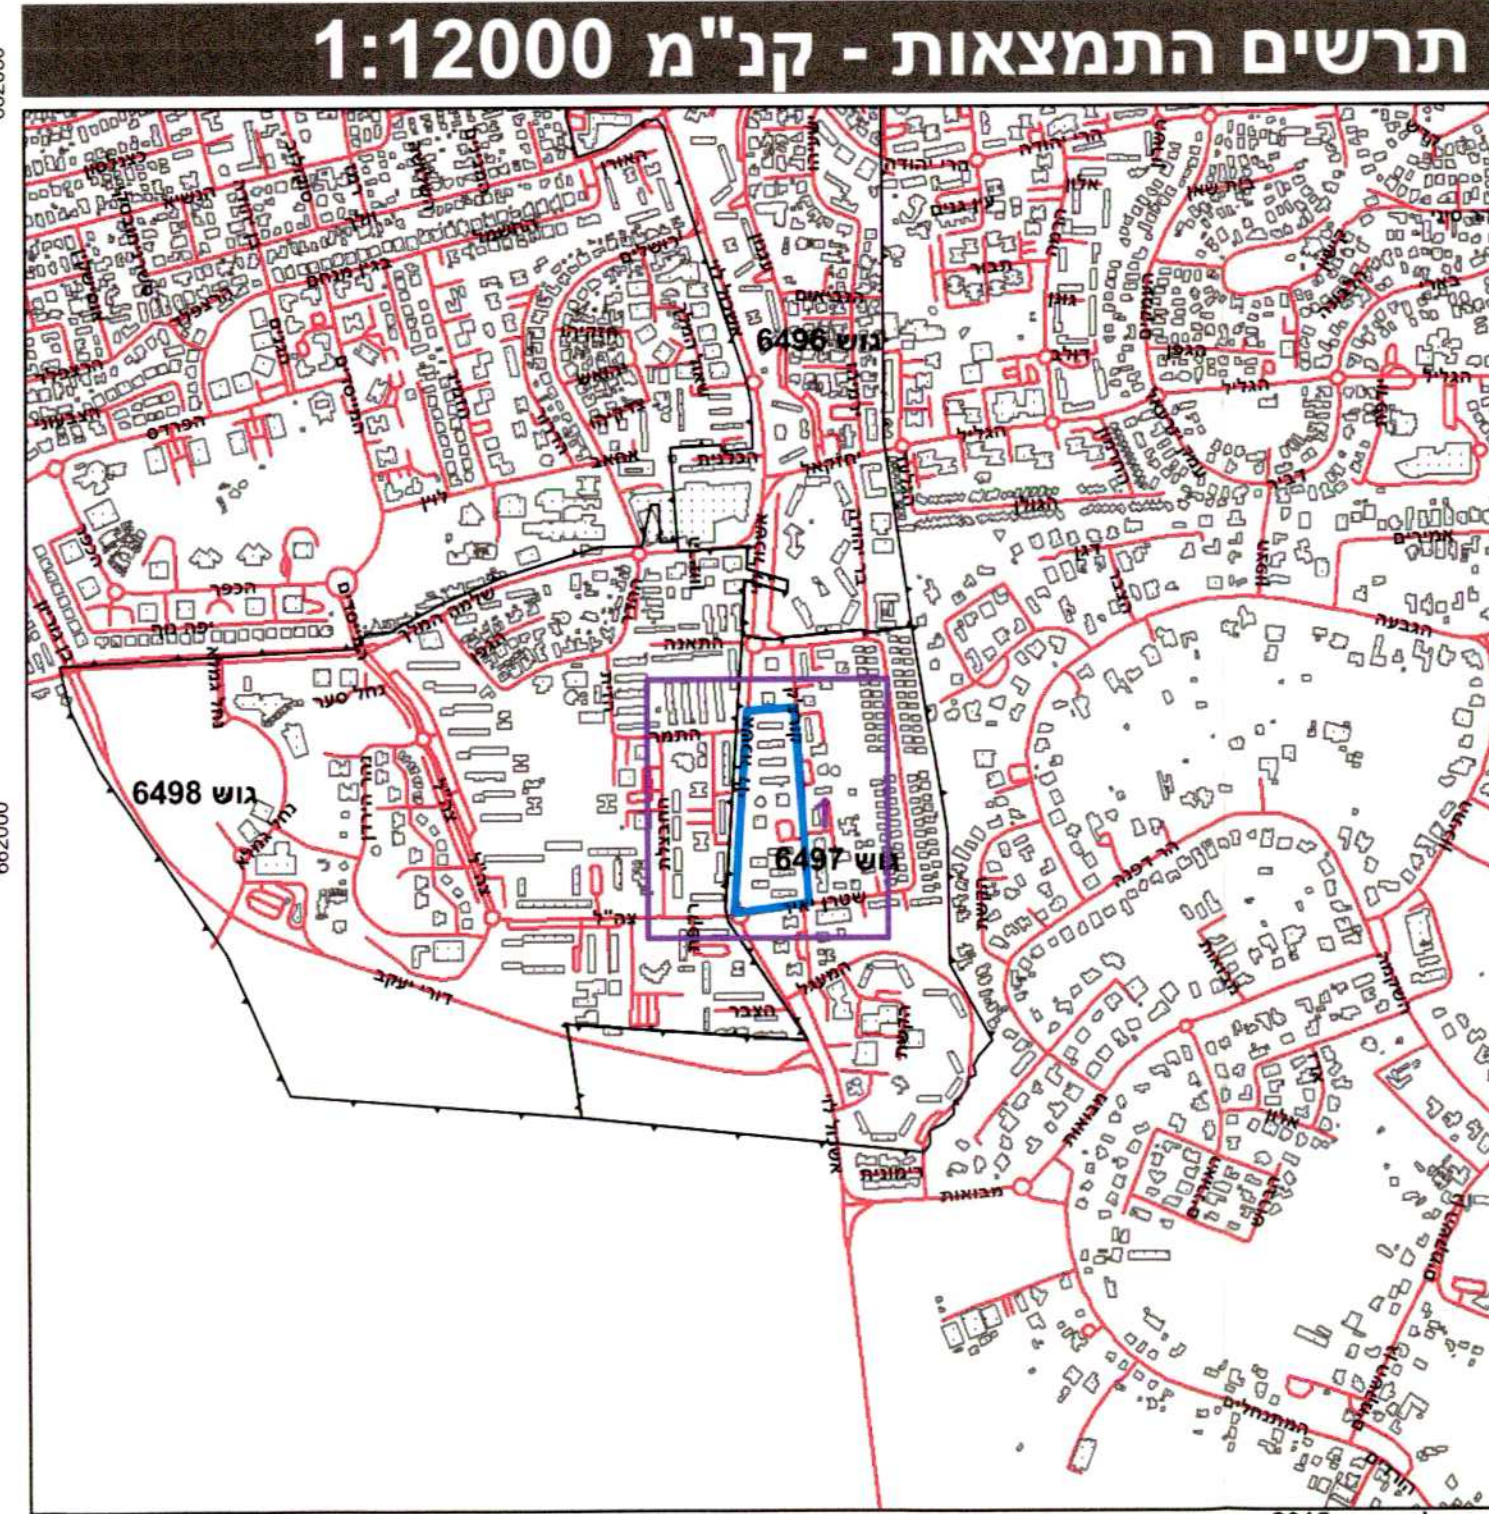

חוק התכנון והבנייה, התשכ"ה - 1965
תכנית מתאר מקומית

מס' 508-0796656

מתחם לוי אשכול דרום
איחוד וחלוקה
והוספת שטחי מסחר

תשריט מצב מאושר **גליון 1 מתוך 1**

מחזור	תל אביב
מרחב תכנון מקומי	קרית אונו
רשות מקומית	קרית אונו
ישוב	קרית אונו
תאריך	06/01/2020

שם הנספח	קב"מ
מצב מאושר	1:500
תרשים סביבה	-
תרשים נוסף	-
תרשים נוסף	-
תמונה נוספת	-

שמות וזתימות:

שם	יחידה פייגין
תאריך	פייגין אדריכלים

עורך התוכנית **שם** || **תאריך** | **פייגין אדריכלים** |

הועדה המקומית לתכנון ובנייה - יאנוני

תכנית 508-0796656

אשרת תוכנית מס' 508-0796656

הועדה לתכנון ובנייה

שם המסלול: **תל אביב**

מחזור תכנון

גוש 6497

גוש 6498