חוק התכנון והבנייה התשכ"ה - 1965
תכנית מתאר מקומית

תכנית 508-0134445

התחדשות עירונית רחוב הרימון

נספח פיתוח מנחה

שם הנספח	קנ"מ
נספח בינוי מנחה	
תרשים סביבה	–
תרשים נוסף	–
תרשים נוסף	–
תמונה נוספת	–

תאריך	04.02.19

מאושרת

מינהל התכנון - מחוז תל-אביב
חוק התכנון והבנייה, תשכ"ה - 1965
אישור תכנית מס' 508-0134445
הוועדה המחוזית לתכנון ולבניה החליטה
ביום 14.1.19 לאשר את התכנית
☒ התכנית לא נקבעה טעונה אישור שר
☐ התכנית נקבעה טעונה אישור שר
מנהל מינהל התכנון · יו"ר הוועדה המחוזית
ר.ג.

הוועדה המקומית לתכנון ולבניה - "אונו"
תכנית מתאר מס' 508-0134445
אושרה בישיבה מס' 2017/10 מיום 27/11/17
הועברה לוועדה המחוזית לתכנון ולבניה
עם המלצה למתן תוקף
מהנדס הוועדה · יושב ראש הוועדה

שמות וחתימות:

עורך התוכנית	שם: יואב השמשוני	חתימה:
	תאגיד: ד.ס. בניין ערים אדריכלים ותכנון בע"מ	

גרסה	תאריך	תפוצה
1		

גרסה	תאריך	שינויים
2	10.3.16	עדכון כללי
3	30.11.16	עדכון גבול מגרש
4	06.07.17	עדכון תכנית בינוי
5	04.09.17	עדכון תכנית בינוי
6	09.11.17	עדכון שם תכנית
7	08.07.18	עדכון בינוי וגבול מרתף
8	25.07.18	עדכון שם תכנית
9	04.02.19	עדכון קו בנין

מקרא:

גבול מגרש	━
חצר מצב"ר	🟩
חצר מגורים- משותף	🟩
חצר מגורים- פרטי	🟩
שבילי הליכה	🟨
זיקת הנאה למעבר הציבור	▨
מצב"ר	🟫
בנין מגורים	⬛

מספר קומות בבניין
מספר יח"ד בבניין

עץ להעתקה
עץ לעקירה

מספר תכנית : 508-0134445

ע. שילינג תכנון ויזום בע"מ
עמרם שילינג - אדריכל נוף ומתכנן סביבתי
רח' יוני נתניהו 5 אור יהודה 60376 טל: 03-6135585, פקס: 03-6136052, office@shiling.biz

המזמין	קנ"מ	
מצלאוי	1 : 200	
שם העבודה	שרטט	תכנן
התחדשות עירונית רחוב הרימון קרית אונו	גאי	עמרם
שם התכנית	תאריך	ביקר
תכנית פיתוח	29.02.16	עמרם

מס' התכנית	מס' העבודה		
01	740	לעיון	☒
		למכרז	
		לביצוע	
גרסה 9	04.02.19		

המבצע אחראי לבדיקת התוכניות
עליו לבקר את כל המידות ולהודיע
למתכנן על כל טעות או אי התאמה.
אין לקבוע מידות ע"י מדידה בשרטוט

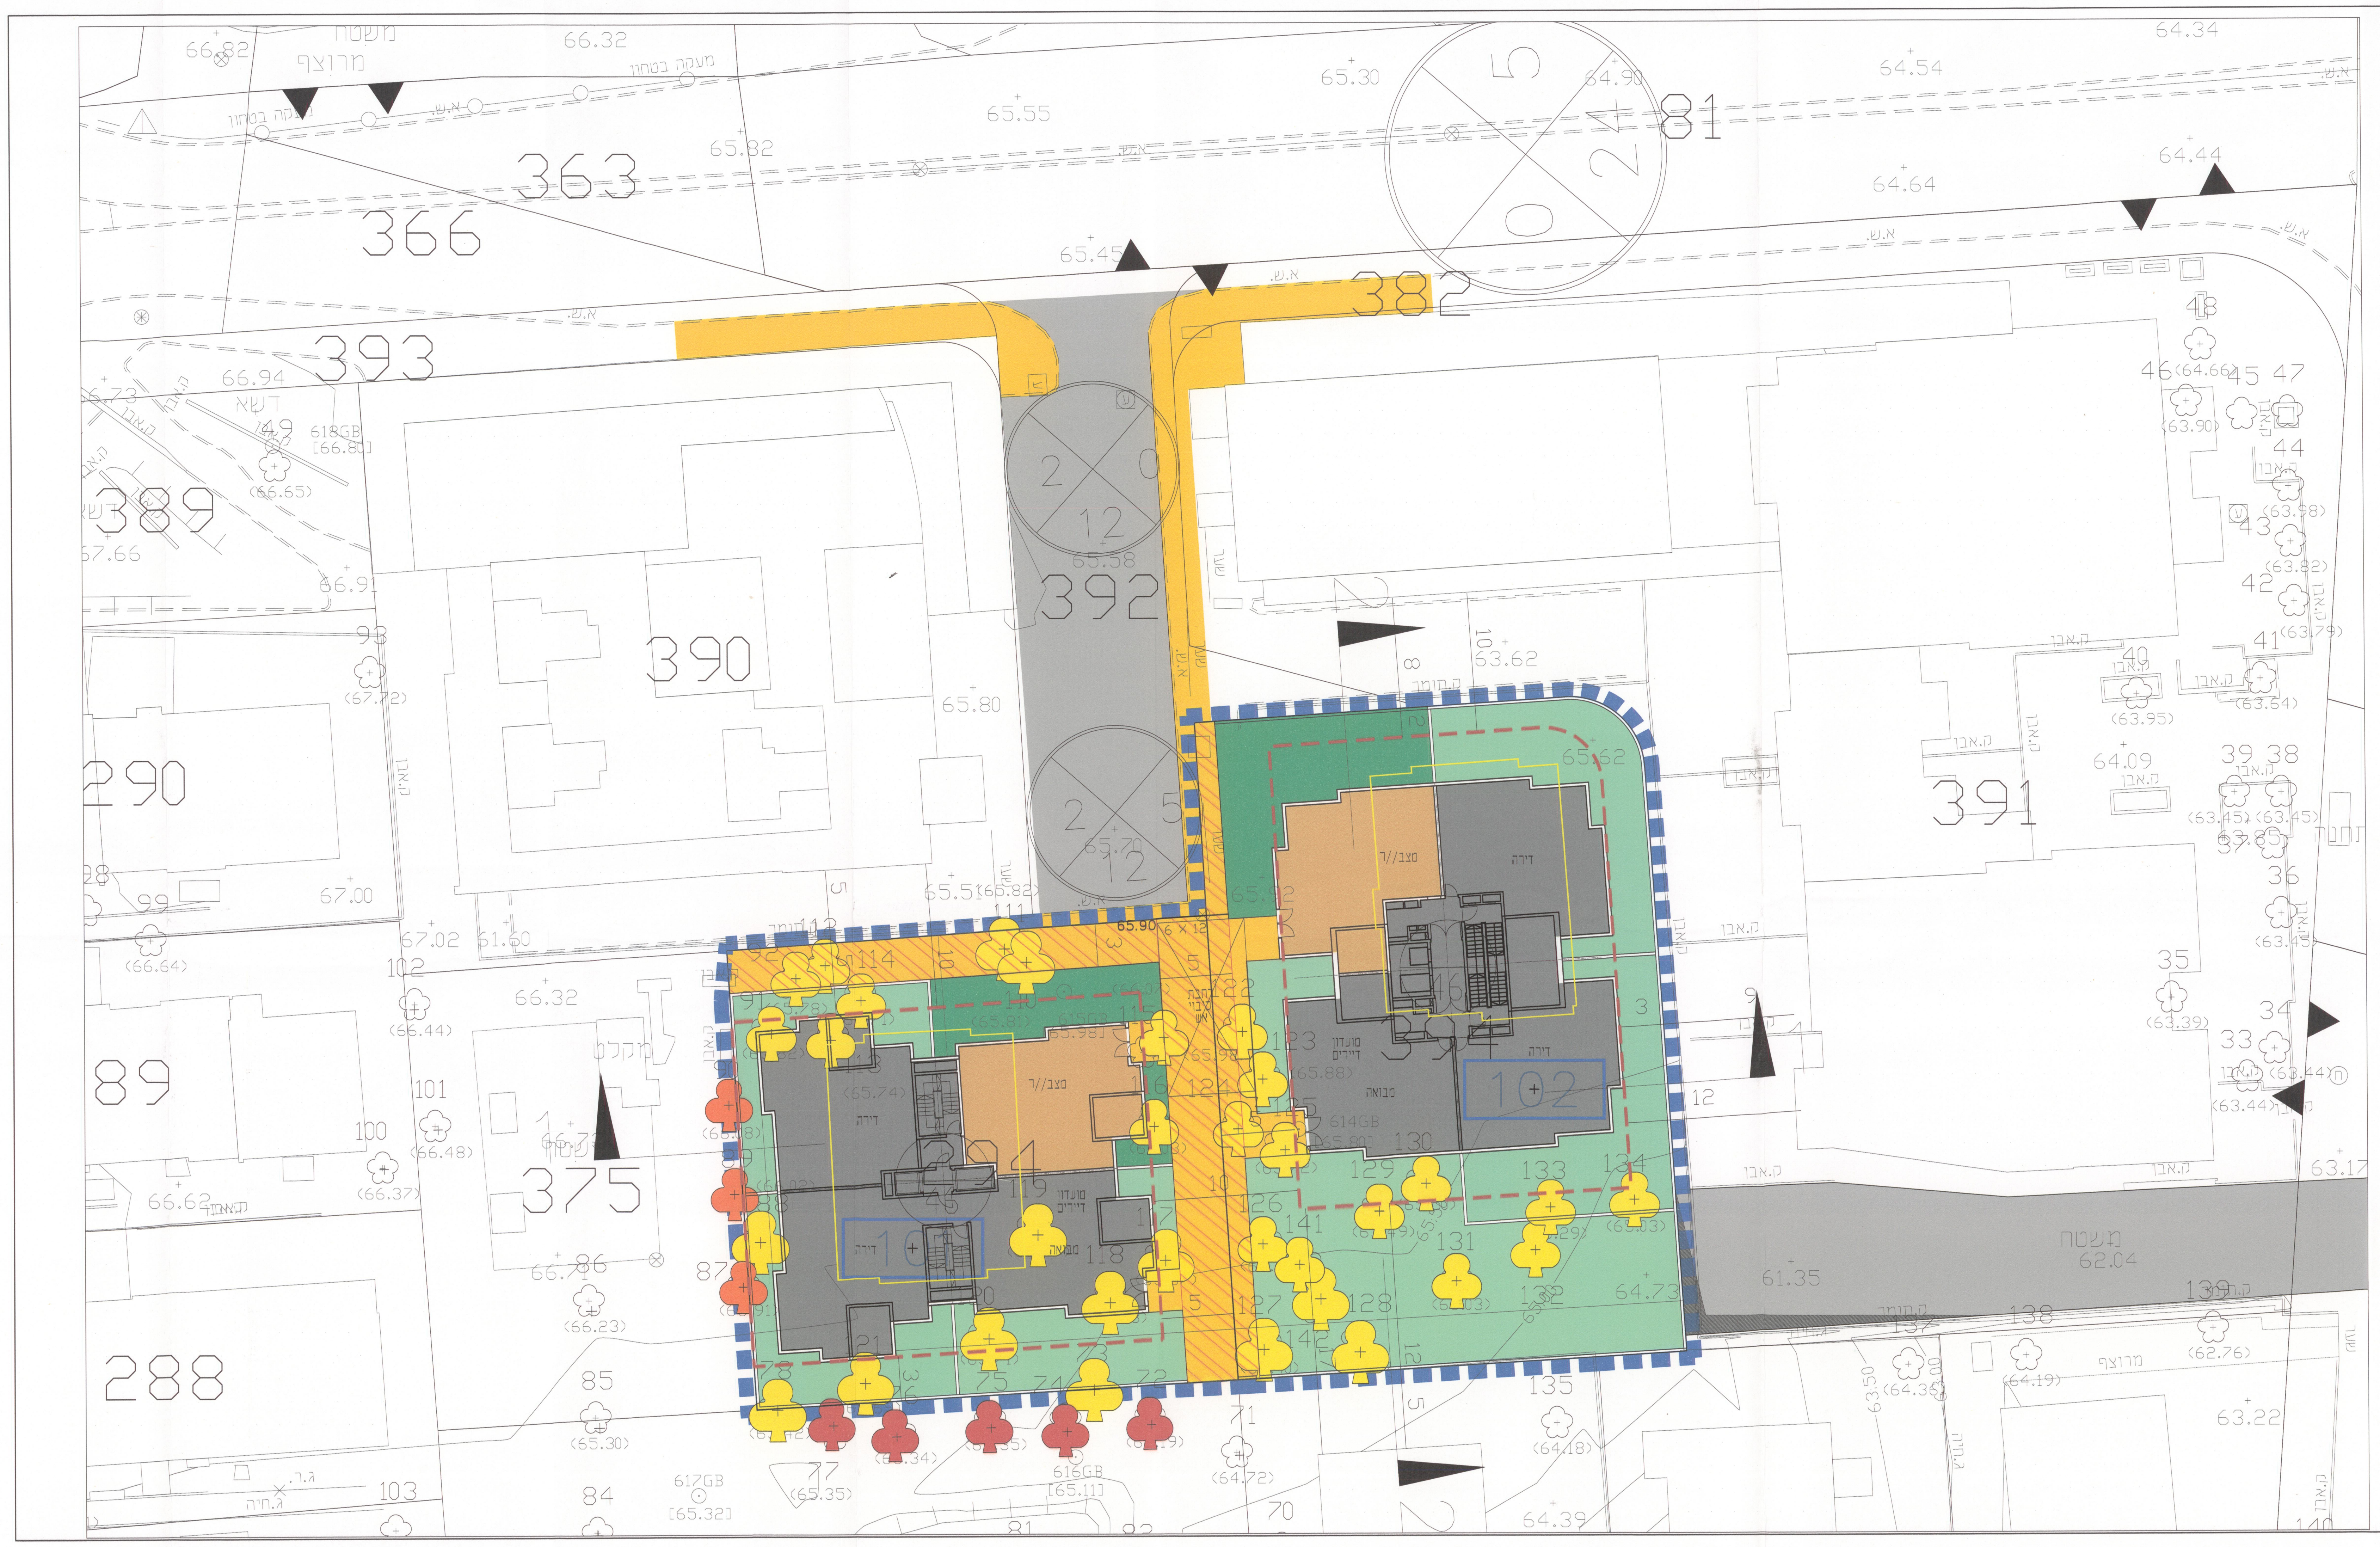אדריכל נוף רשוי מס' 15720
P\0-694\NOF\PITUAH\709-01.DWG