

נספח בינוי

נספח לתכנית מס' 508-0358390

תוספת זכויות במגרש
למתקנים סכניים ואספקת חשמל

גליון 1 מתוך 1


תחולה	רקע
תיאור	
תאריך עריכת הנספח	12/2/2018
קני"מ	1:250
תרשימים נוספים	קני"מ
שמות וחתימות:	

עורך הנספח	שם: אדריכל גריוסל אבישי חתימה:
חברתה:	אדריכל גריוסל אבישי עצבן אדריכלות יבני ע"מ תר 39684




הועדה המקומית לתכנון ובנייה אוגו
חזקת מס' 508-0358390
בדקת ע"י: ד"ר גריוסל אבישי
אישור משרד תכנון:
חתימה: ד"ר גריוסל אבישי


תכנית העמדה - תחמ"ש גנים
קני"מ 1:250

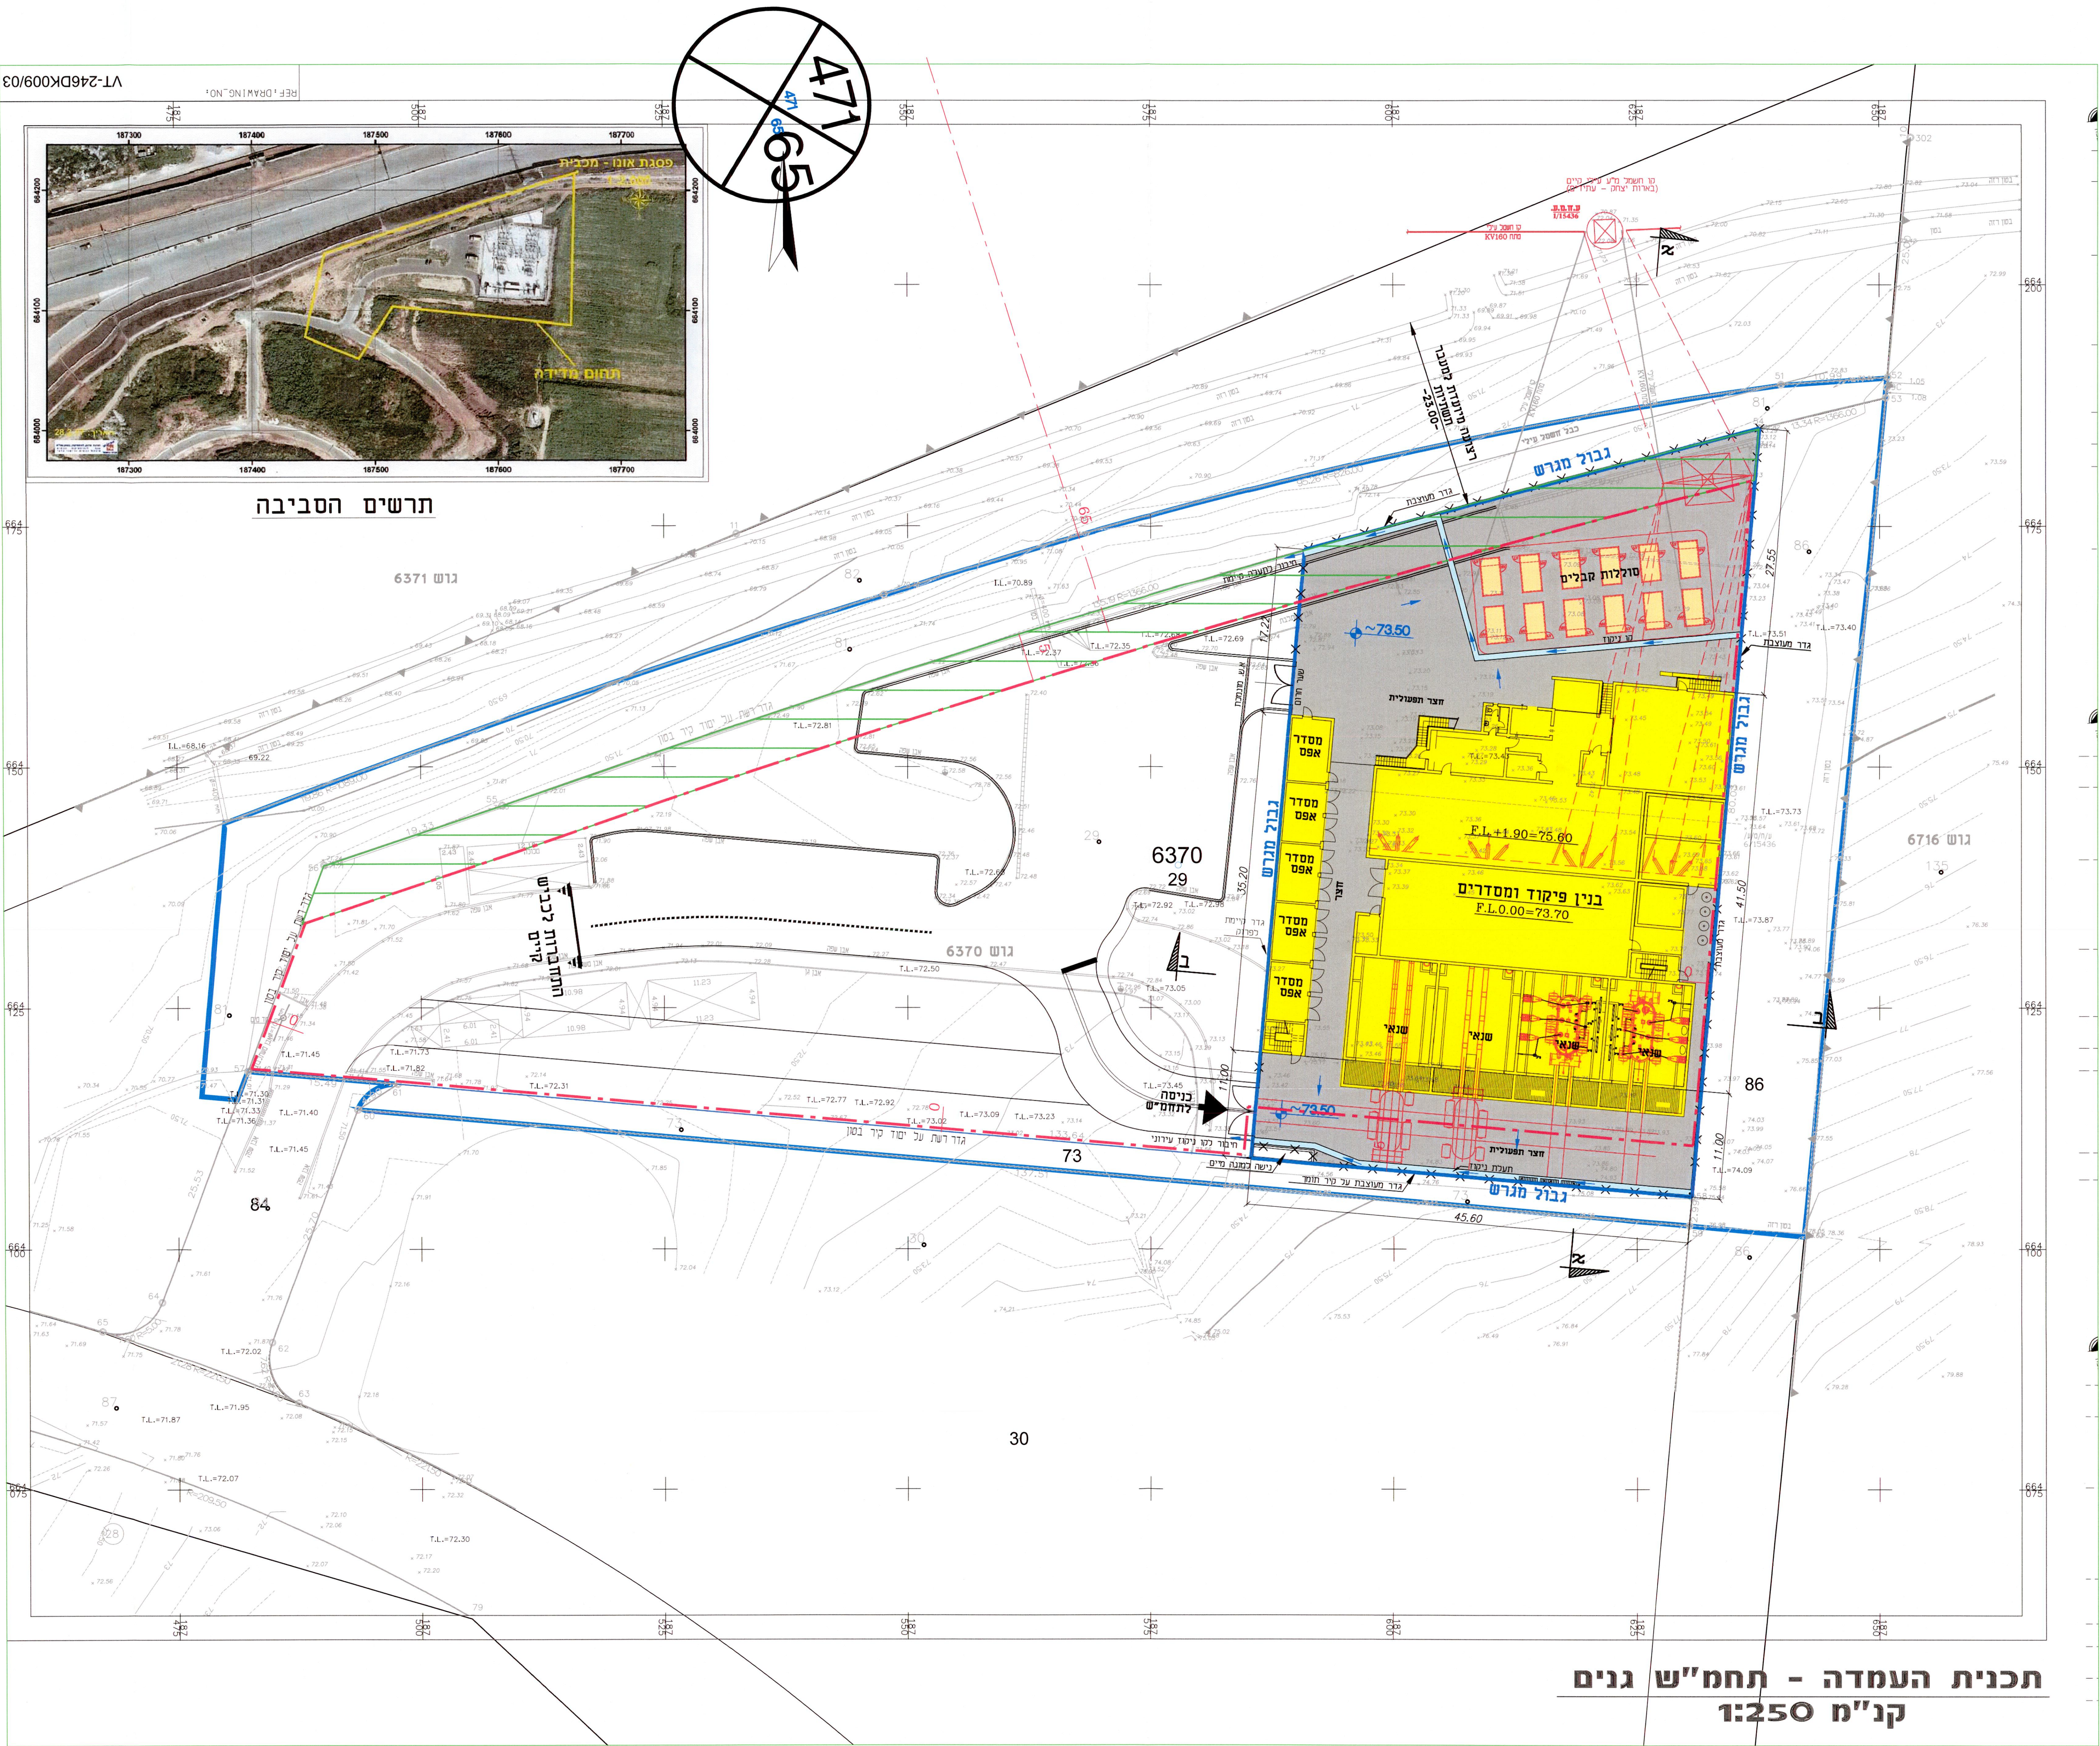

חזתים וחזיתות

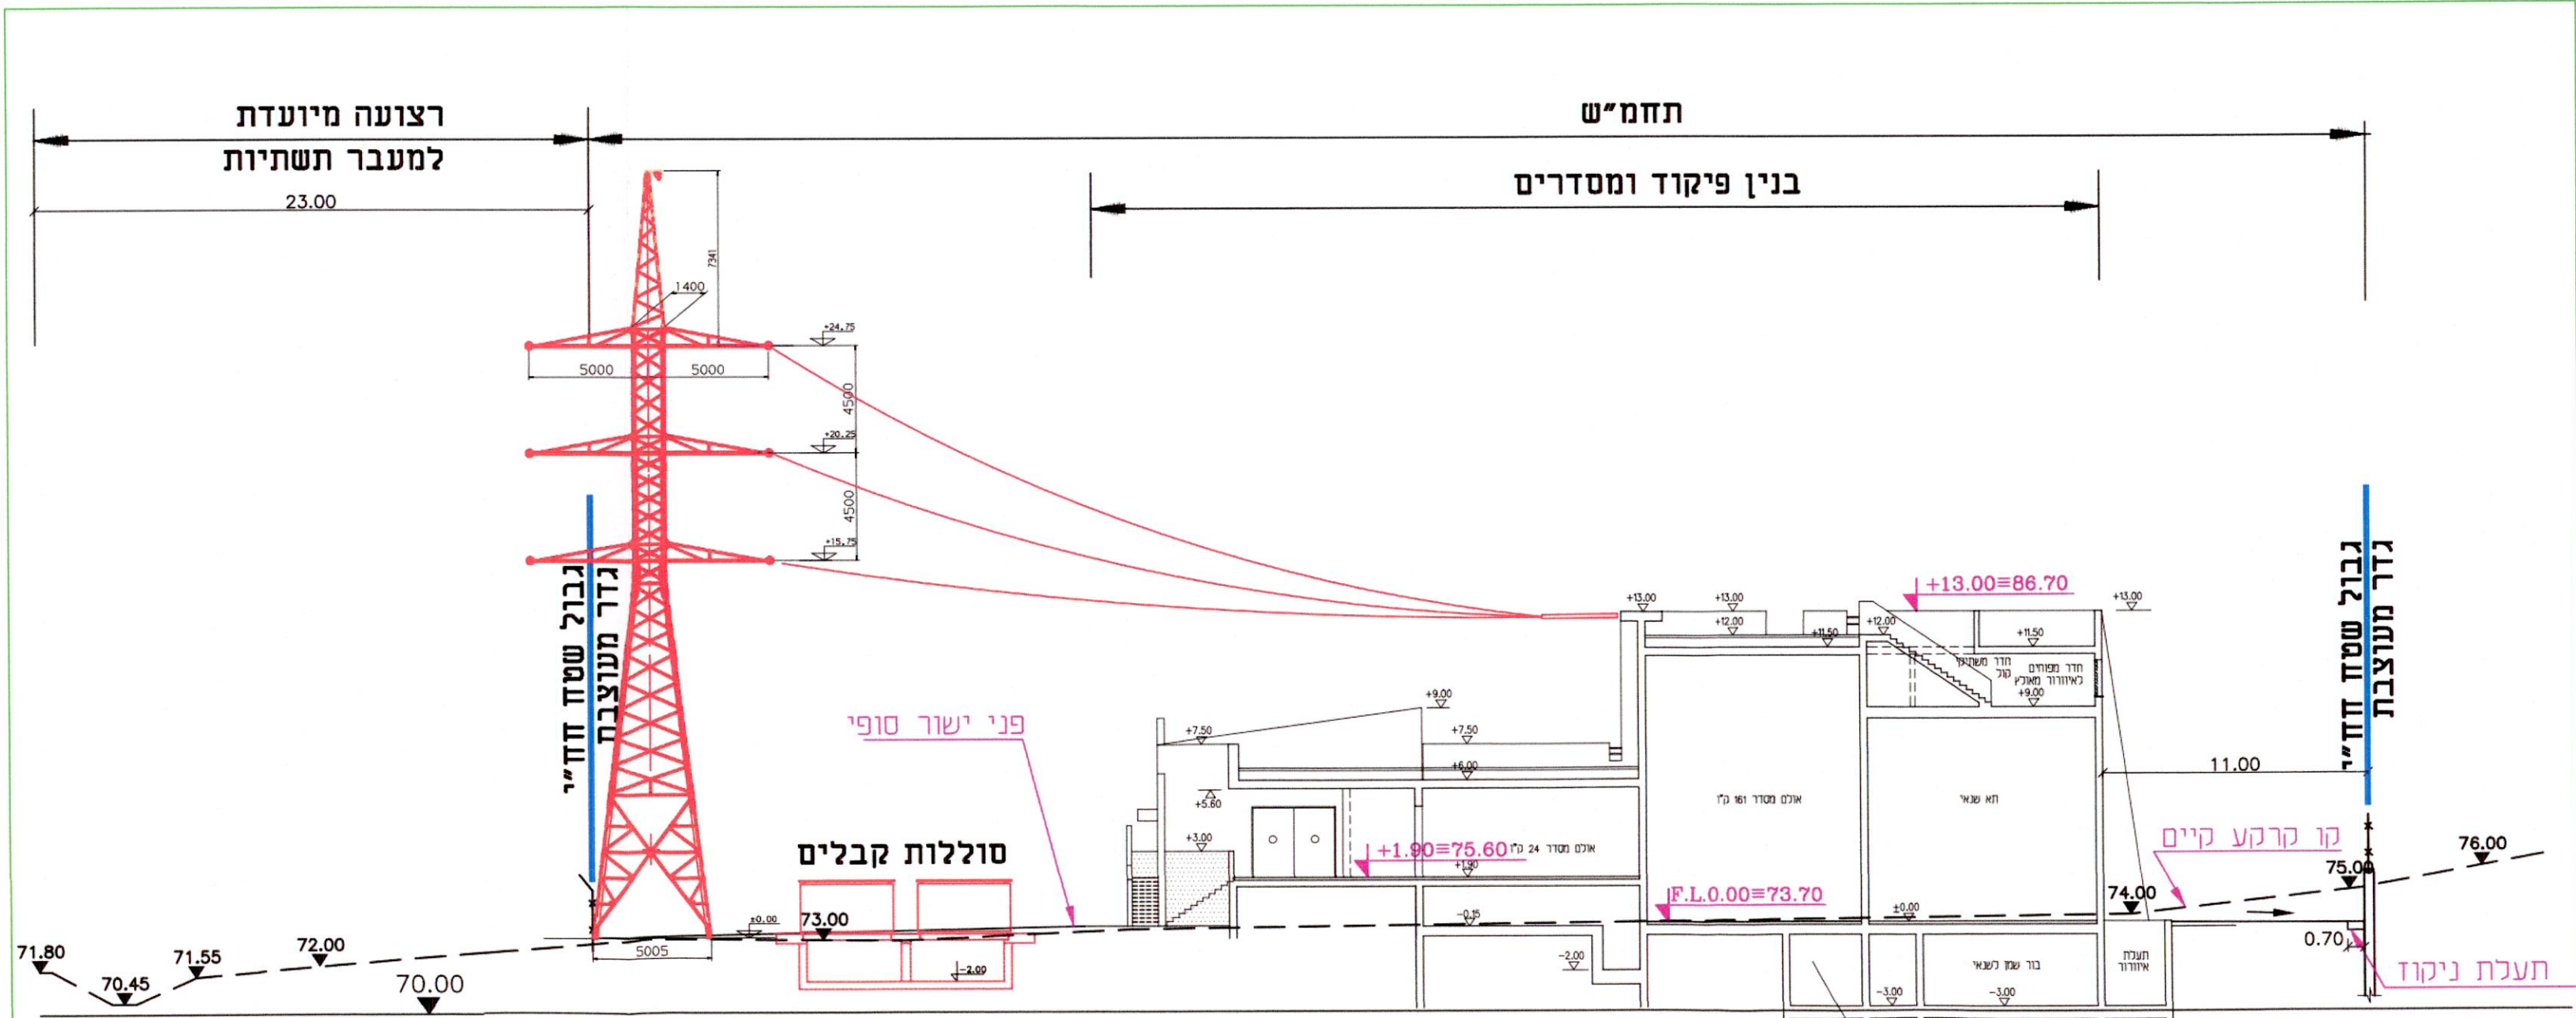

חזת אי-א'
קני"מ 1:250

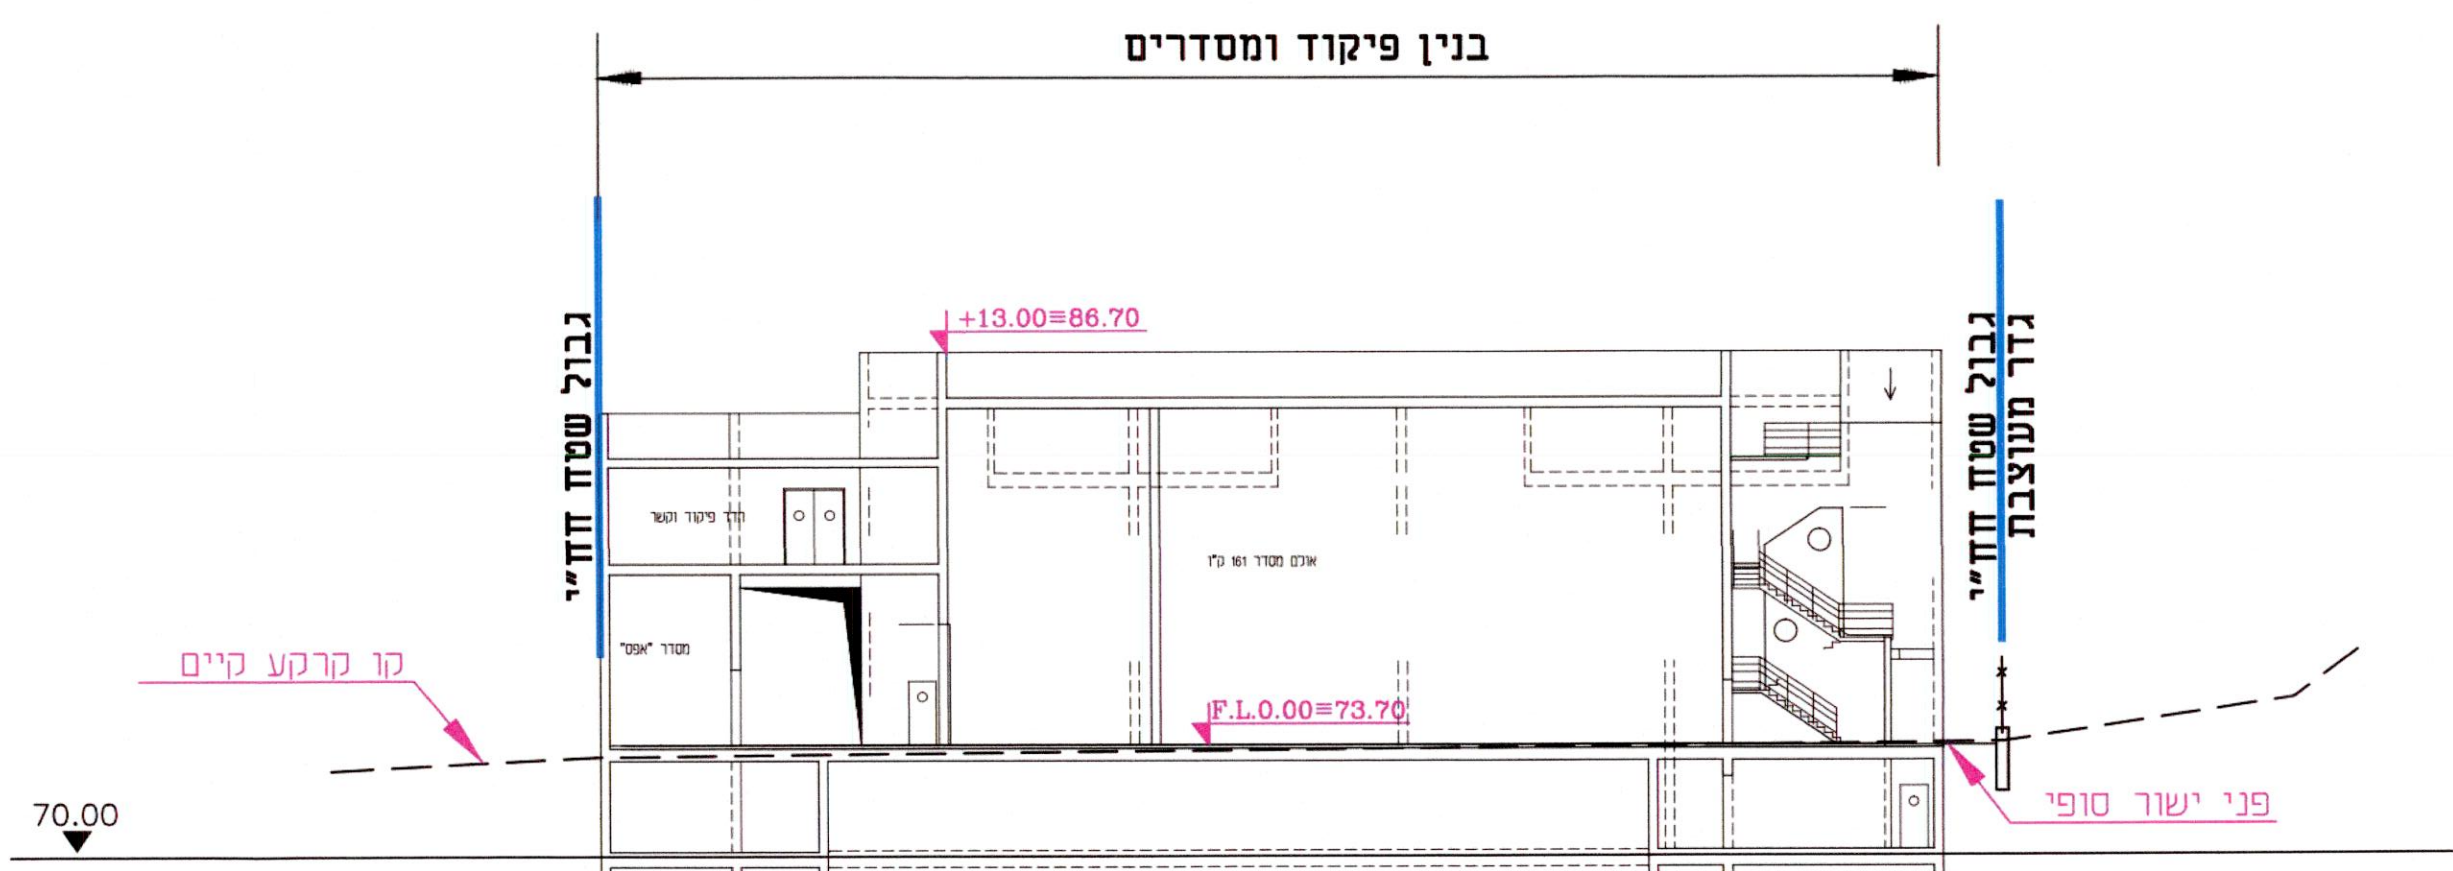

חזת בי-ב'
קני"מ 1:250

הדמיות

